


809\_400 Blocksatzmauern  
809\_401.1 Typenbezeichnung (Typ 1 bis 4)

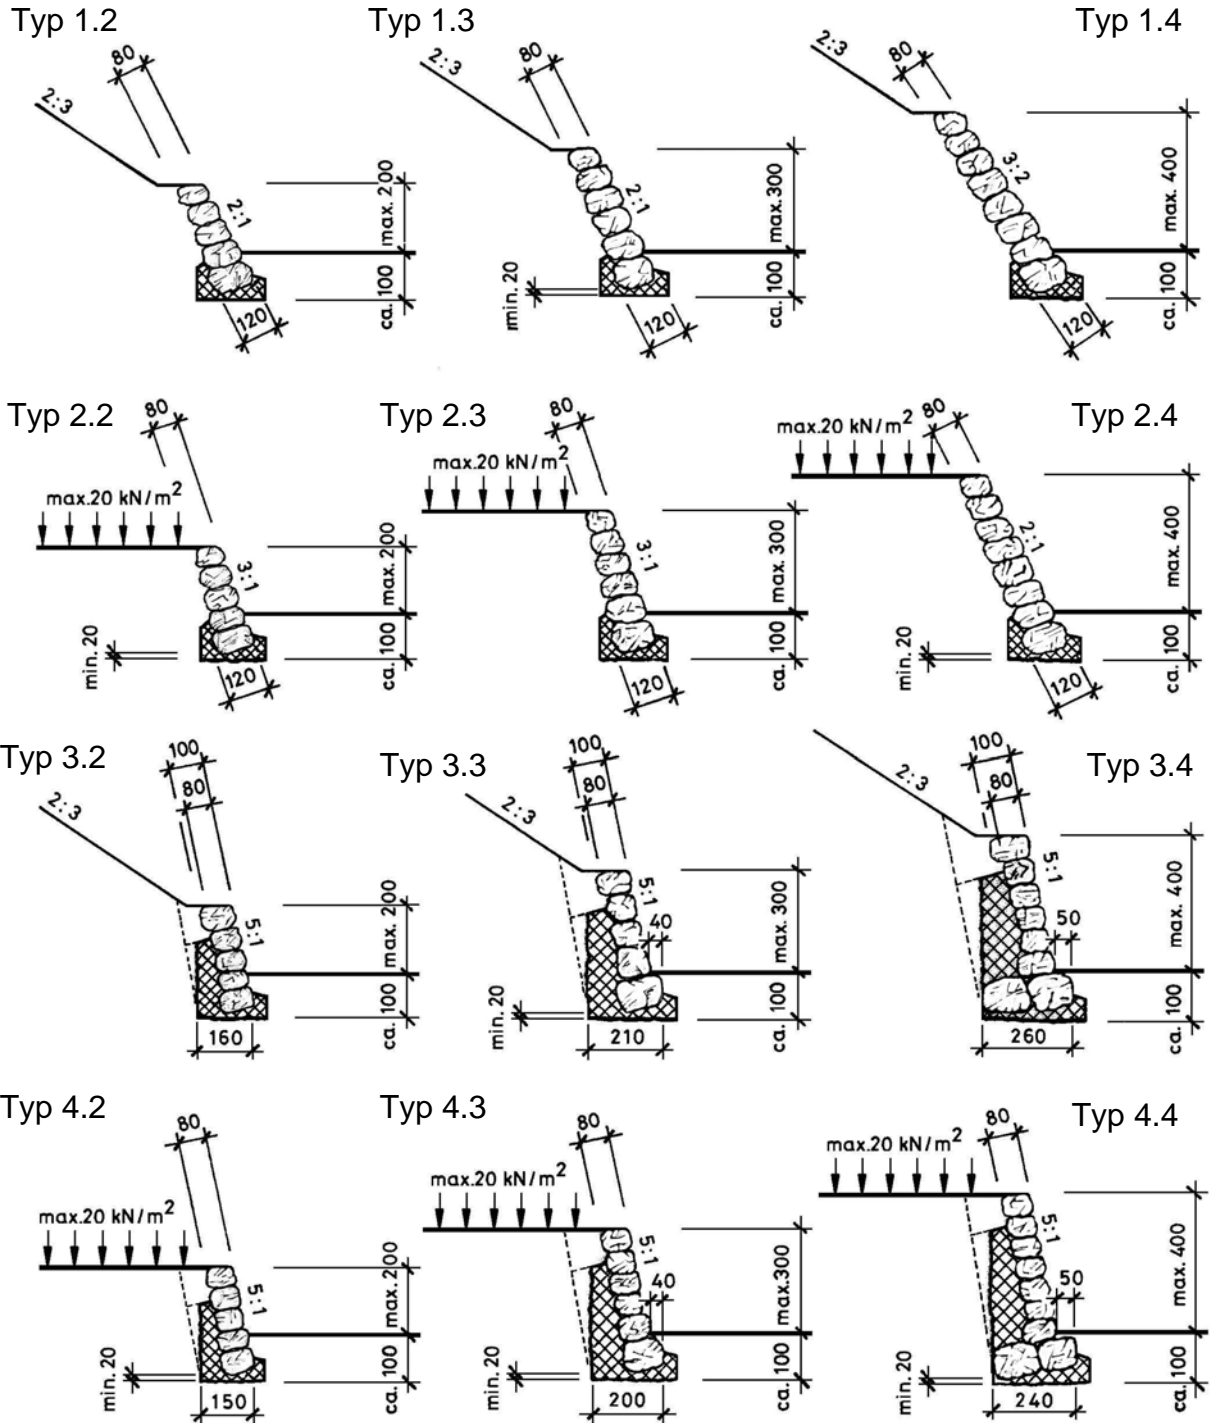

Die Abmessungen können für Vorprojekte angewendet werden.  
Für die Realisierung sind detaillierte Berechnungen erforderlich.

Masse in cm